

АДМИНИСТРАЦИЯ
СТАРОШАЙГОВСКОГО МУНИЦИПАЛЬНОГО РАЙОНА
РЕСПУБЛИКИ МОРДОВИЯ

ПОСТАНОВЛЕНИЕ

14 февраля 2025 г.

№115

с.Старое Шайгово

О внесении изменений в Постановление администрации Старошайговского муниципального района Республики Мордовия №518 от 25 сентября 2024 г. «Об утверждении публичного сервитута в целях строительства и эксплуатации линейного объекта системы газоснабжения местного значения и его неотъемлемых технологических частей в отношении земельных участков»

Руководствуясь статьей 23, главой V.7, подпунктом 6 статьи 105 Земельного кодекса Российской Федерации, статьей 3.6 Федерального закона от 25 октября 2001 г. №137-ФЗ «О введении в действие Земельного кодекса Российской Федерации», Федеральным законом от 31 марта 1999 г. № 69-ФЗ «О газоснабжении в Российской Федерации», статьями 7,43 Федерального закона от 6 октября 2003 г. № 131-ФЗ «Об общих принципах организации местного самоуправления в Российской Федерации» приказом Федеральной службы государственной регистрации, кадастра и картографии от 13 января 2021 г. № П/0004 «Об установлении требований к графическому описанию местоположения границ публичного сервитута, точности определения координат характерных точек границ публичного сервитута, формату электронного документа, содержащего указанные сведения, руководствуясь Уставом Старошайговского муниципального района, Администрация Старошайговского муниципального района Республики Мордовия
п о с т а н о в л я е т:

Внести изменения в Постановление администрации Старошайговского муниципального района Республики Мордовия №518 от 25 сентября 2024 г. « Об утверждении публичного сервитута в целях строительства и эксплуатации линейного объекта системы газоснабжения местного значения и его неотъемлемых технологических частей в отношении земельных участков»:

-Приложение №1 к постановлению администрации Старошайговского муниципального района от 25 сентября 2024 г. №518 «Перечень земельных участков для установления публичного сервитута в целях строительства и эксплуатации линейного объекта системы газоснабжения местного значения и его неотъемлемых технологических частей «Газопровод высокого давления до с.с. Шигонь, Малькеевка» изложить в новой редакции (Приложение №1 к постановлению администрации Старошайговского муниципального района от 14 февраля 2025 г. №115).

-Приложение №2 к постановлению администрации Старошайговского муниципального района от 25 сентября 2024 г. №518 «Описание местоположения

границ» добавить Раздел 4 Схема расположения границ публичного сервитута (Приложение №2 к постановлению администрации Старошайговского муниципального района от 14 февраля 2025 г. №115).

Глава Старошайговского муниципального района
Республики Мордовия



Г.А.Мухин

Приложение №1
к постановлению
администрации Старошайговского
муниципального района
от 14 февраля 2025 г. № 115

**Перечень
земельных участков для установления публичного сервитута в целях строительства и
эксплуатации линейного объекта системы газоснабжения местного значения и его неотъемлемых
технологических частей «Газопровод высокого давления до с.с. Шигонь, Малькеевка»**

№№	Кадастровый номер земельного участка	Адрес (местоположение) земельного участка
1	13:18:0325003:91	Республика Мордовия, Старошайговский район
2	13:18:0325001:259	Республика Мордовия, Старошайговский район, с. Шигонь
3	13:18:0325001:30	Республика Мордовия, Старошайговский район, с. Шигонь, ул. Юбилейная, дом 30, кв. 1
4	13:18:0325001:827	Республика Мордовия, Старошайговский район, с. Шигонь, ул. Юбилейная
5	13:18:0325001	Республика Мордовия, Старошайговский муниципальный район, Шигоньское сельское поселение, с. Шигонь

ОПИСАНИЕ МЕСТОПОЛОЖЕНИЯ ГРАНИЦ

Публичный сервитут на срок 49 лет в пользу ООО «ИНВЕСТ-ТРЕЙДХАУС» (ИНН: 7716799274, ОГРН: 1157746640270) в отношении земель и земельных участков в целях эксплуатации линейного объекта системы газоснабжения местного значения «Газопровод высокого давления до с.с. Шигонь, Малькеевка»
(наименование объекта, местоположение границ которого описано (далее - объект))

Раздел 1

Сведения об объекте		
№ п/п	Характеристики объекта	Описание характеристик
1	2	3
1	Местоположение объекта	Республика Мордовия, Старошайговский район, Шигоньское сельское поселение, с. Шигонь
2	Площадь объекта +/- величина погрешности определения площади (P+/- Дельта P)	1035 кв.м ± 8 кв.м
3	Иные характеристики объекта	Публичный сервитут на срок 49 лет в пользу ООО «ИНВЕСТ-ТРЕЙДХАУС» (ИНН: 7716799274, ОГРН: 1157746640270) в отношении земель и земельных участков в целях эксплуатации линейного объекта системы газоснабжения местного значения «Газопровод высокого давления до с.с. Шигонь, Малькеевка» в соответствии со статьей 3.6 Федерального закона от 25.10.2001 №137-ФЗ «О введении в действие Земельного кодекса Российской Федерации»


Раздел 2

Сведения о местоположении границ объекта					
1. Система координат <u>МСК-13, зона 1</u>					
2. Сведения о характерных точках границ объекта					
Обозначение характерных точек границ	Координаты, м		Метод определения координат характерной точки	Средняя квадратическая погрешность положения характерной точки (M), м	Описание обозначения точклина местности (при наличии)
	X	Y			
1	2	3	4	5	6
1	418461.27	1264335.07	Аналитический метод	0.10	–
2	418461.53	1264337.05	Аналитический метод	0.10	–
3	418465.12	1264364.69	Аналитический метод	0.10	–
4	418466.36	1264370.37	Аналитический метод	0.10	–
5	418465.68	1264372.48	Аналитический метод	0.10	–
6	418451.95	1264419.43	Аналитический метод	0.10	–
7	418439.97	1264464.09	Аналитический метод	0.10	–
8	418431.88	1264492.82	Аналитический метод	0.10	–
9	418422.47	1264526.79	Аналитический метод	0.10	–
10	418419.67	1264536.06	Аналитический метод	0.10	–
11	418408.48	1264542.17	Аналитический метод	0.10	–
12	418395.56	1264549.26	Аналитический метод	0.10	–
13	418386.74	1264555.12	Аналитический метод	0.10	–
14	418383.99	1264556.88	Аналитический метод	0.10	–
15	418387.01	1264562.21	Аналитический метод	0.10	–
16	418388.00	1264563.95	Аналитический метод	0.10	–

Раздел 4

Схема расположения границ публичного сервитута

Обзорная схема расположения

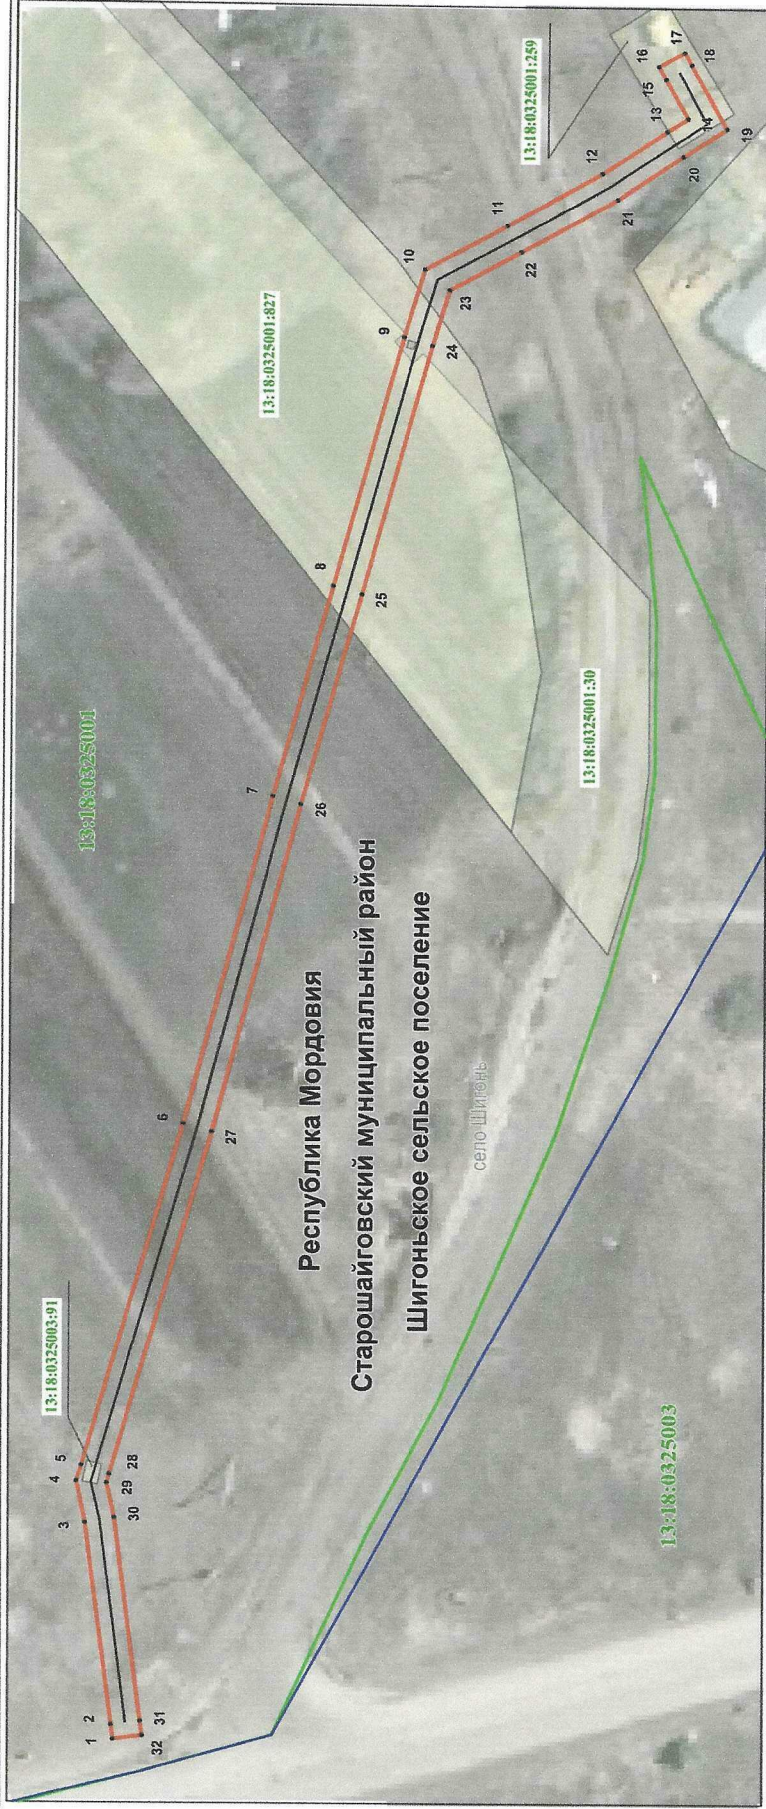

Используемые условные знаки и обозначения: Масштаб 1 : 1000

- характеристика точки планируемой границы публичного сервитута
- планируемая граница публичного сервитута
- Газопровод
- граница населённого пункта
- граница кадастрового квартала
- земельный участок, кадастровый номер
- подпись кадастрового квартала
- наименование субъекта РФ
- наименование муниципального района
- наименование сельского поселения
- наименование населенного пункта

Республика Мордовия
Старошайговский муниципальный район
Шигоньское сельское поселение

с. Шигонь